


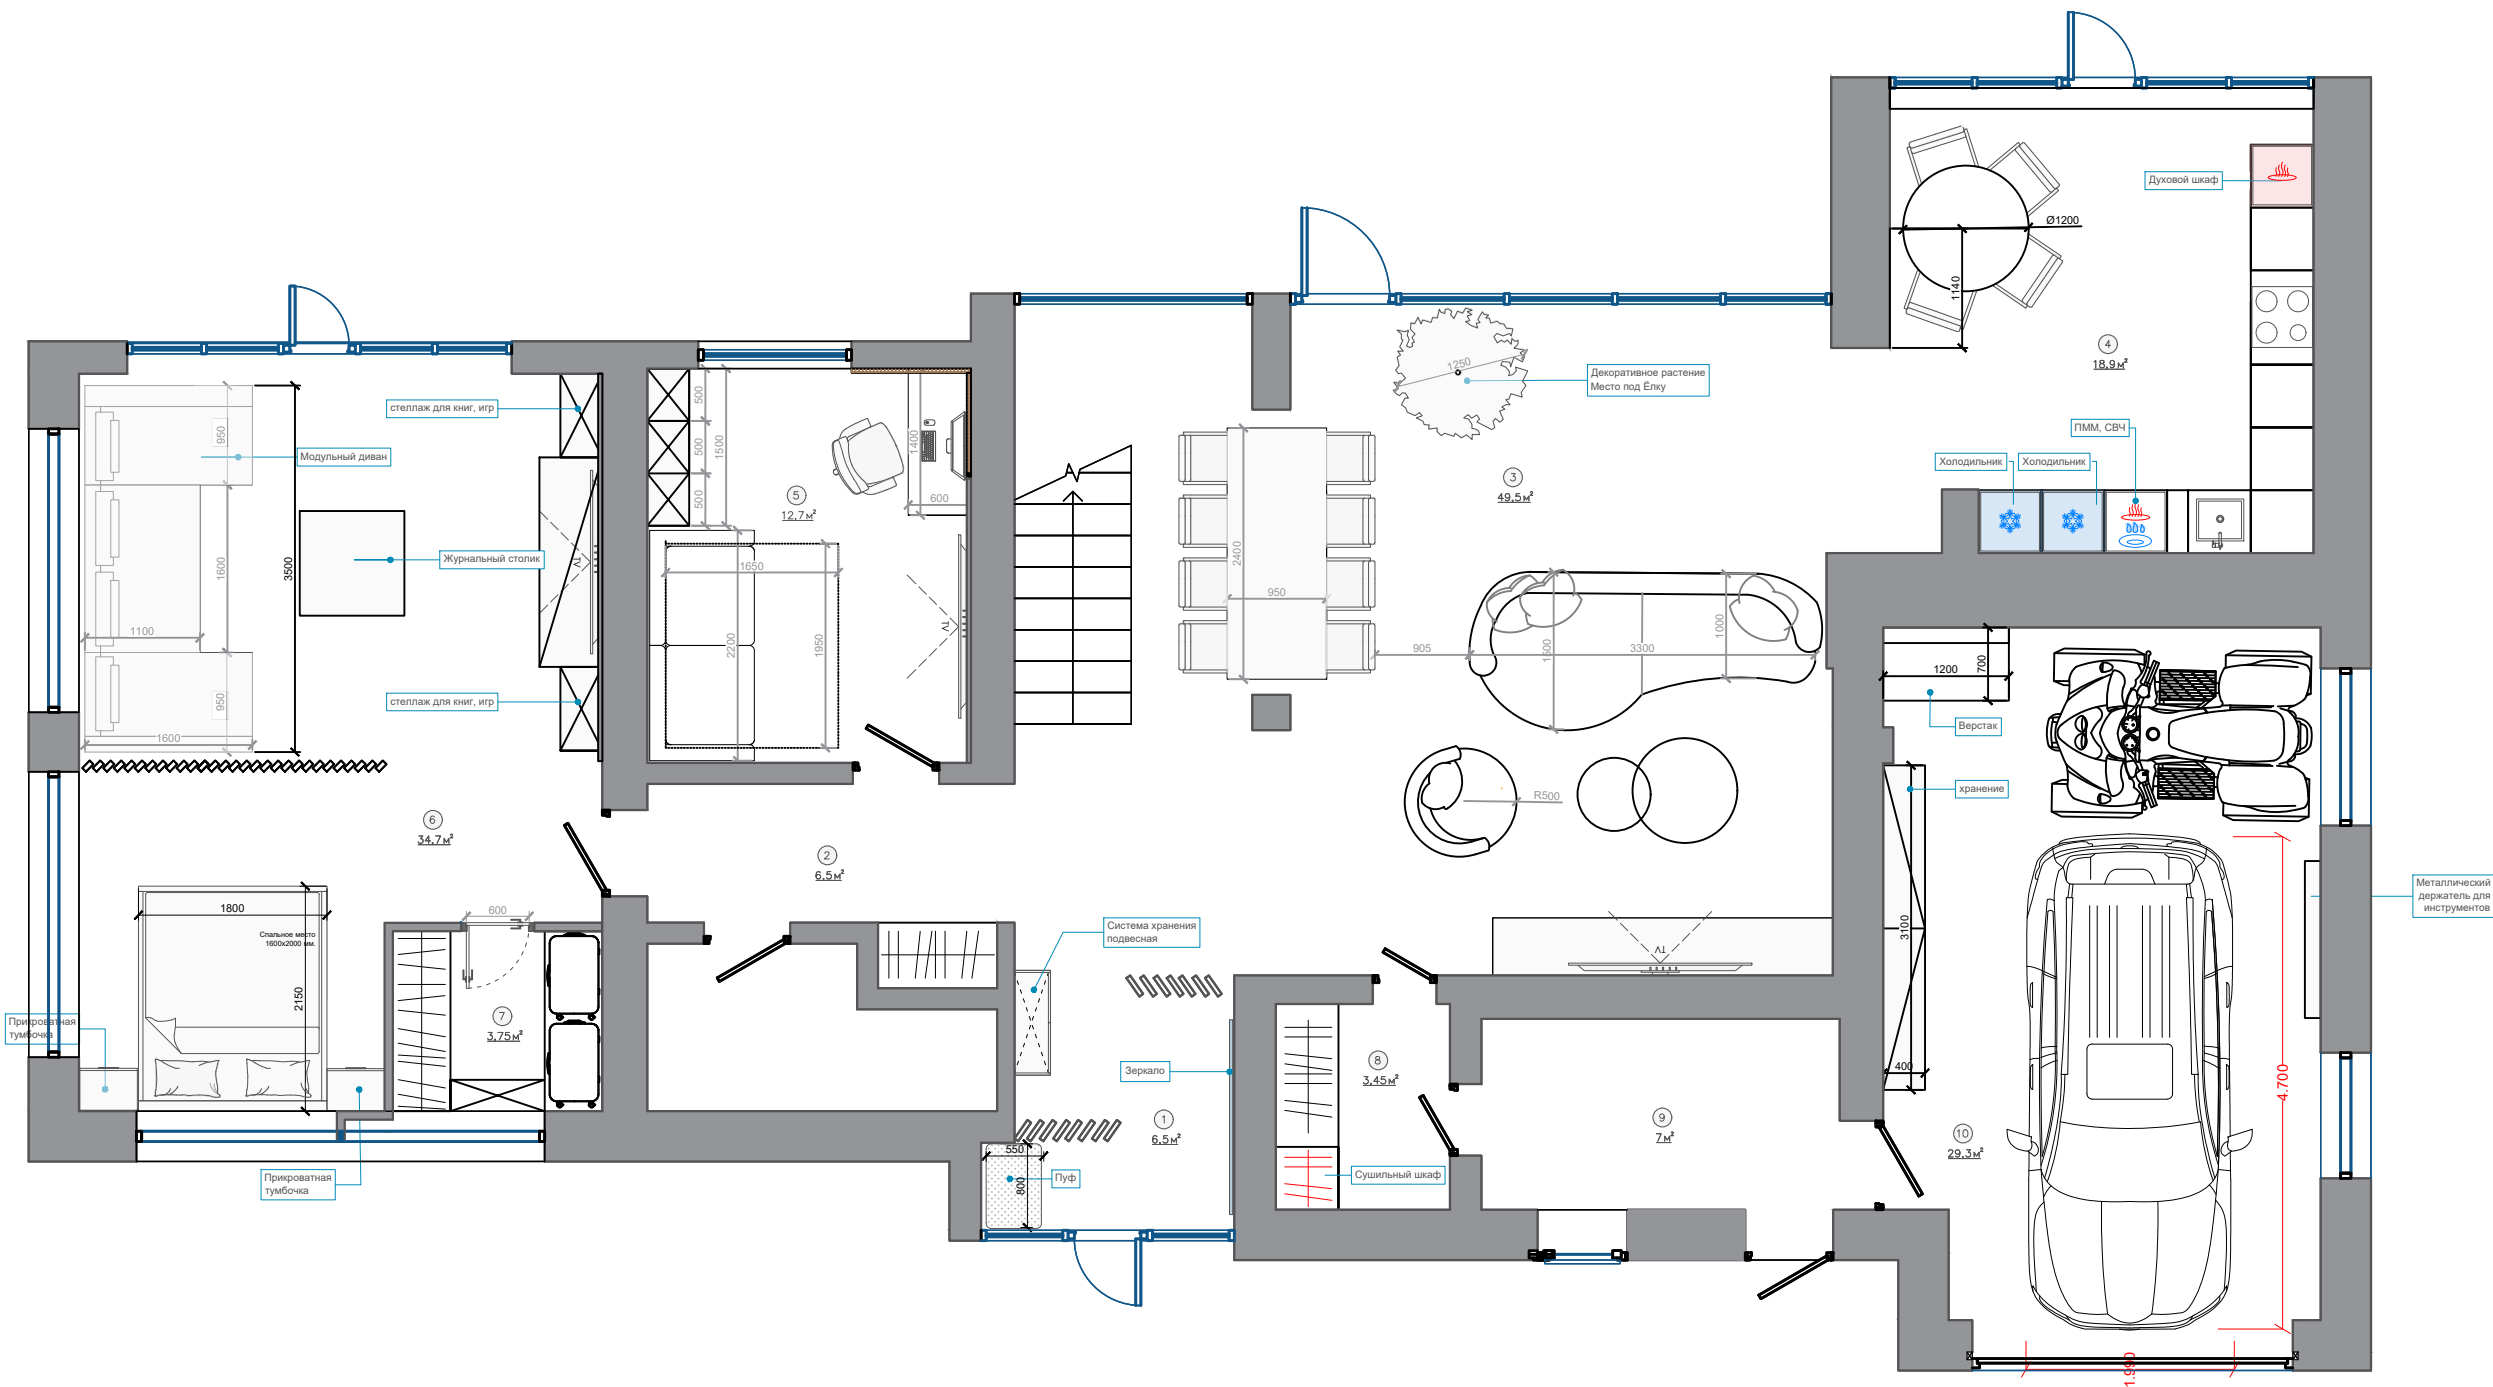

Экспликация помещений		
№	Наименование	Площадь, м²
1	Прихожая	6,50
2	Коридор	6,50
3	Гостиная	49,50
4	Кухня	18,90
5	Кабинет	12,70
6	Гостевая-игровая	34,70
7	Гардеробная	3,75
8	Тамбур	3,45
9	Бойлерная	7,00
10	Гараж	29,30
Общая площадь:		172,30

Объект	Название чертежа	Масштаб	Лист
г. Московская область, коттеджный поселок Цветочный	План расстановки мебели с размерами. 1 этаж	1:50	19