


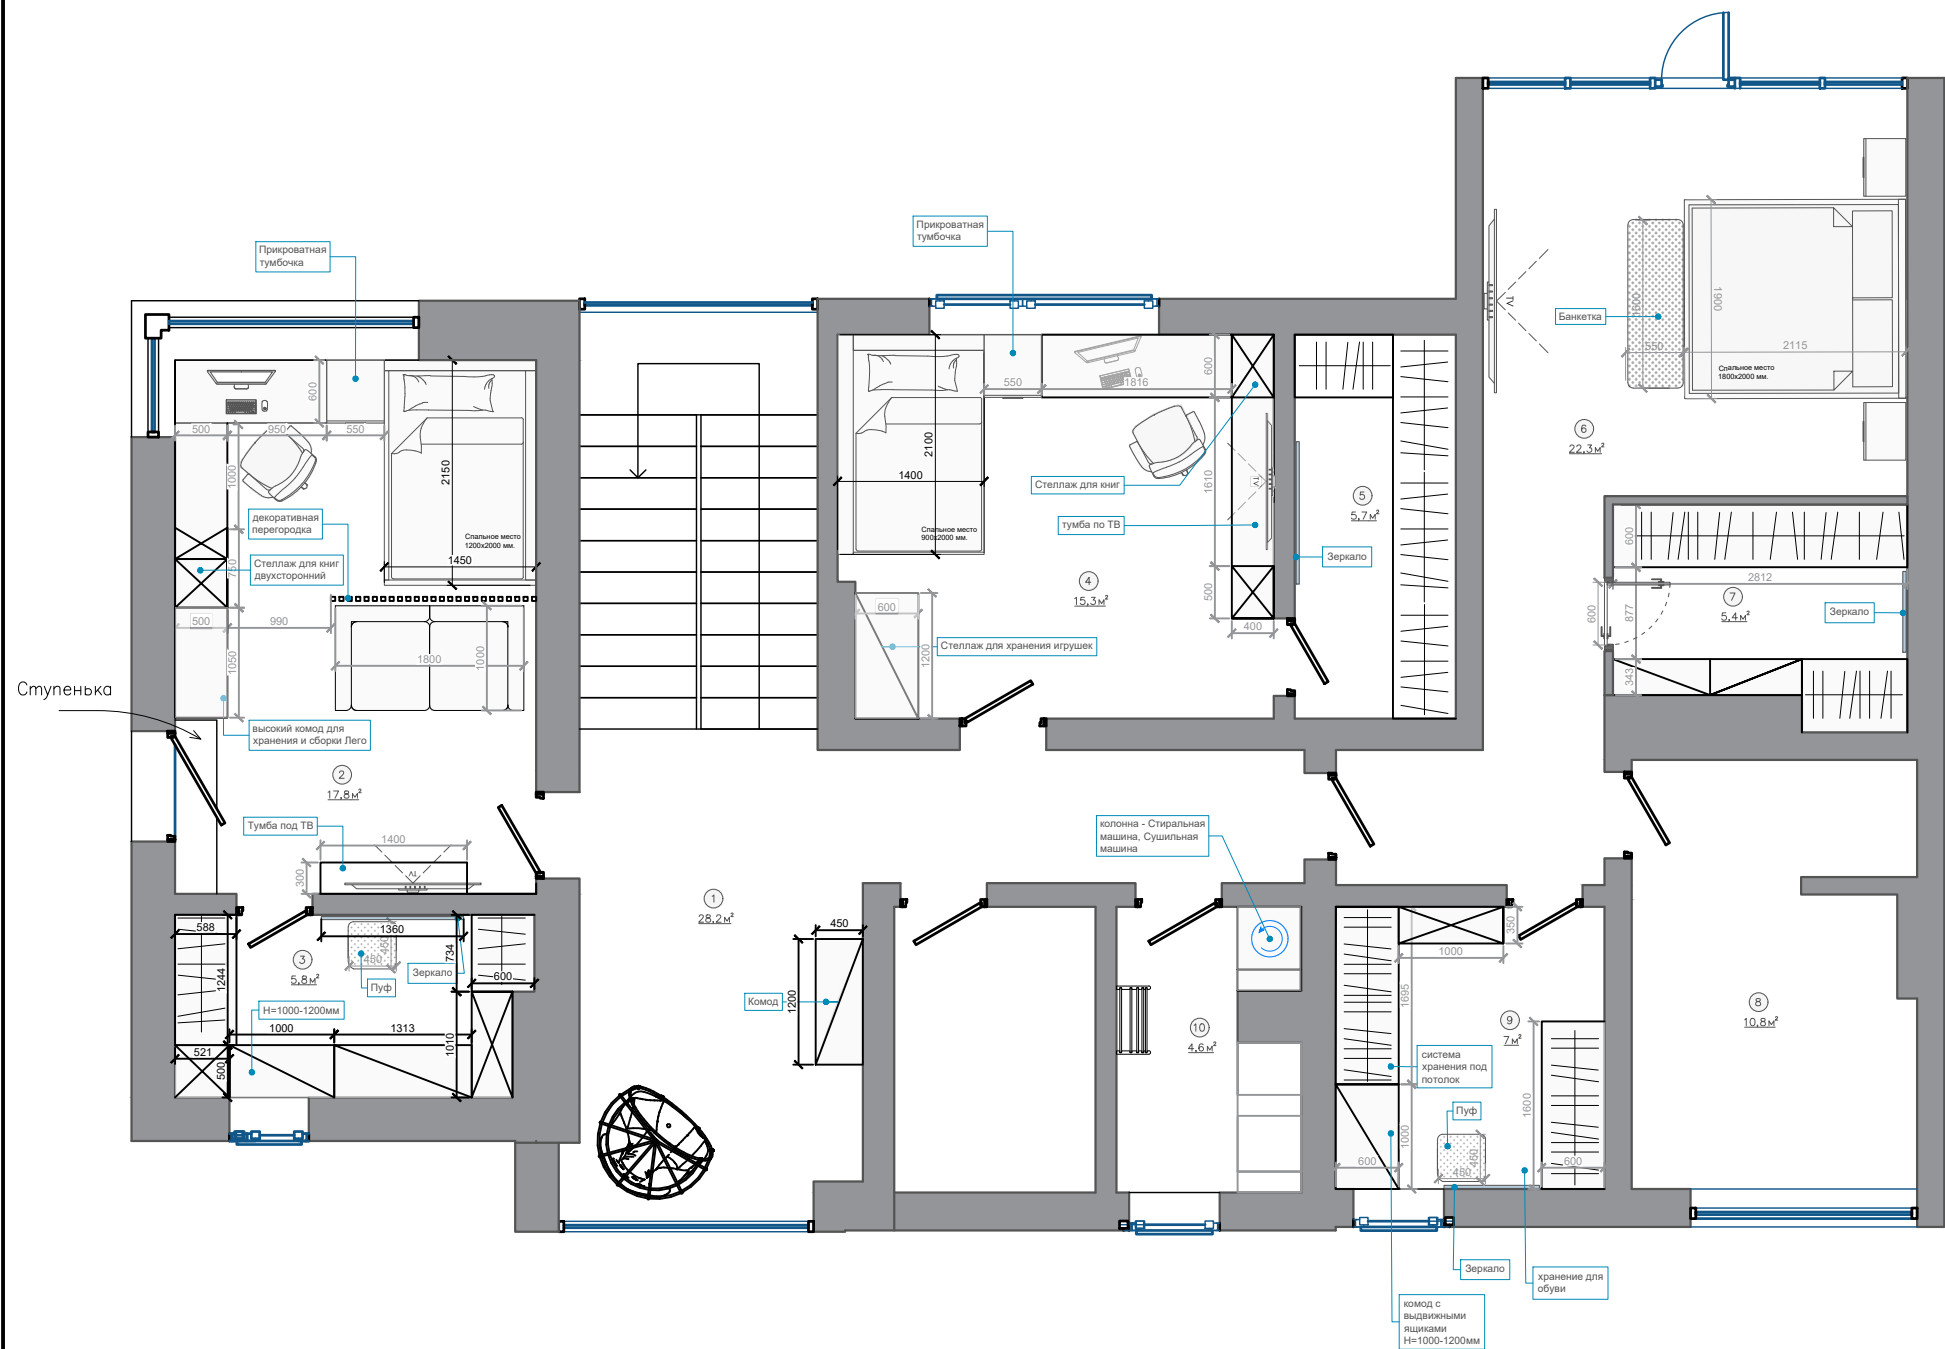

Экспликация помещений		
№	Наименование	Площадь, м²
1	Холл	28,20
2	Комната Максима	17,80
3	Гардеробная Максима	5,80
4	Комната Алексея	15,30
5	Гардеробная Алексея	5,70
6	Мастер спальня	22,30
7	Мастер Гардеробная	5,40
8	Мастер санузел	10,80
9	Мастер Гардеробная	7,00
10	Прачечная	4,60
Общая площадь:		122,90

Объект	Название чертежа	Масштаб	Лист
г. Московская область, коттеджный поселок Цветочный	План расстановки мебели с размерами. 2 этаж	1:50	20